

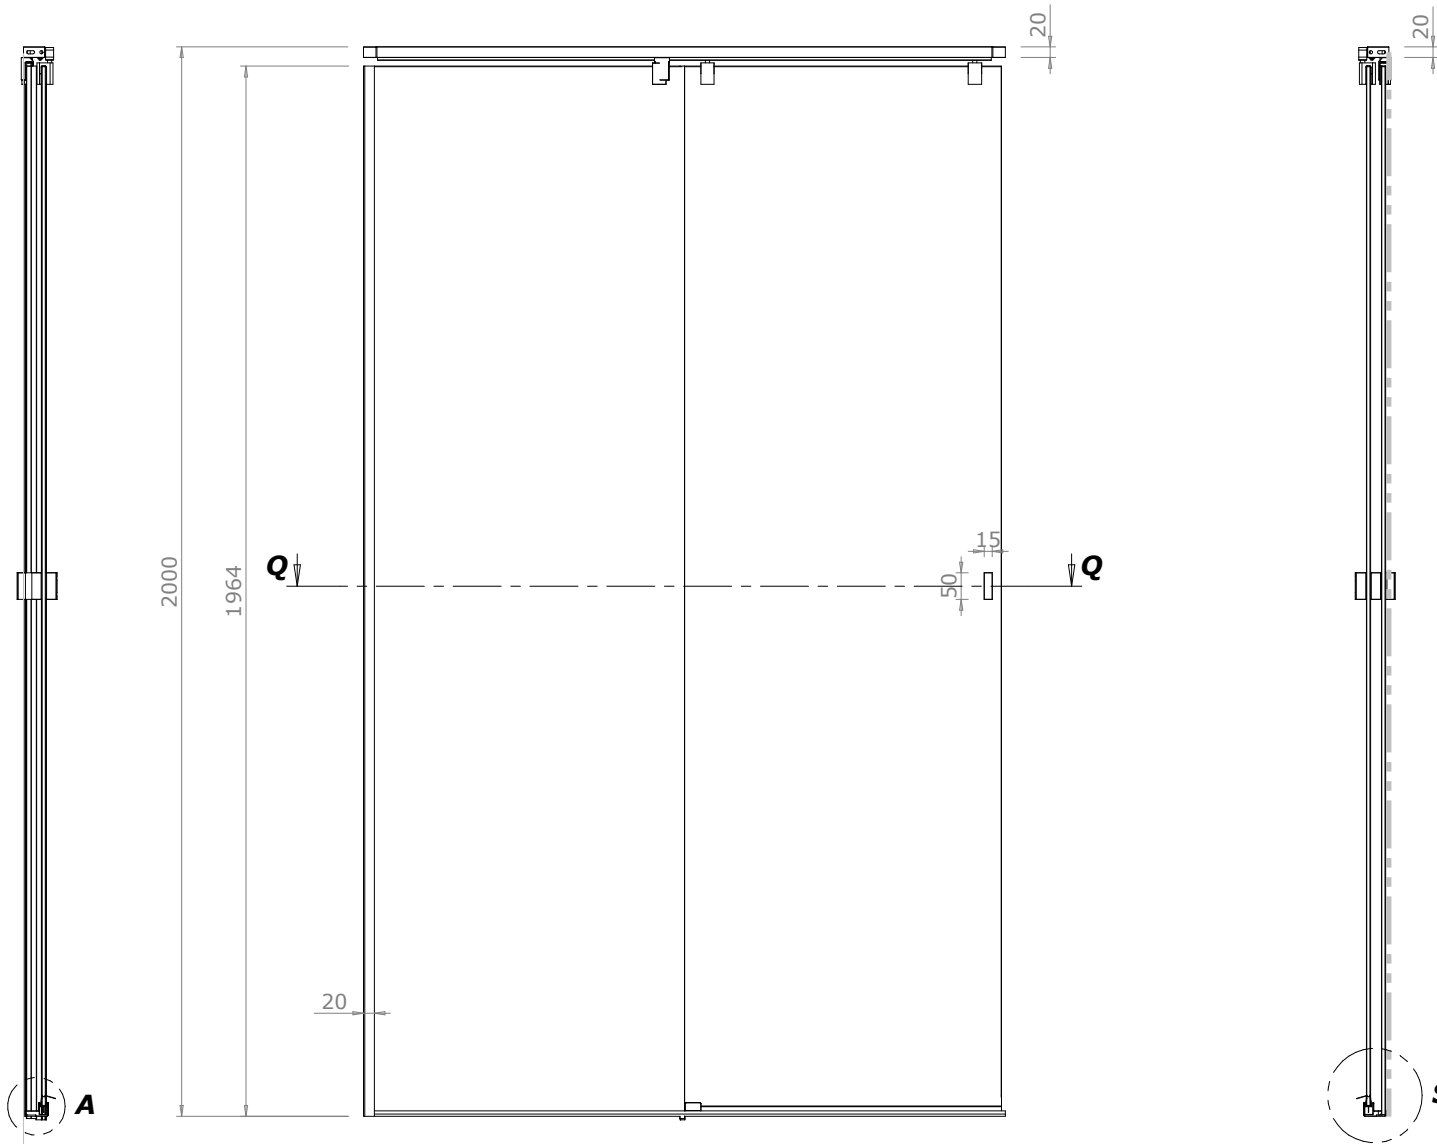


DETTAGLIO A  
SCALA 1 : 2


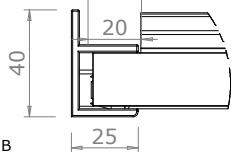


SEZIONE Q-Q

DETTAGLIO R  
SCALA 1 : 2

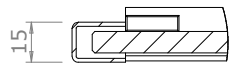


DETTAGLIO B  
SCALA 1 : 2

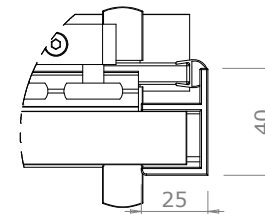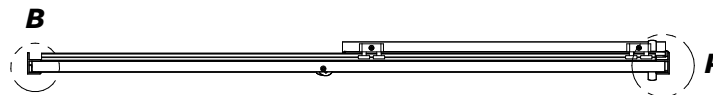

DETTAGLIO P  
SCALA 1 : 2

DETTAGLIO S  
SCALA 1 : 2

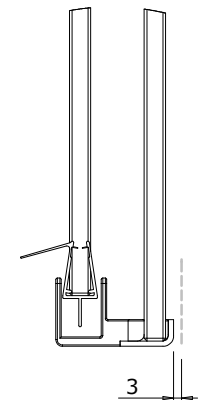

*il profilo  
contenimento  
acqua è all'interno  
rispetto alla barra  
superiore  
di 3 mm*

cesana ©